
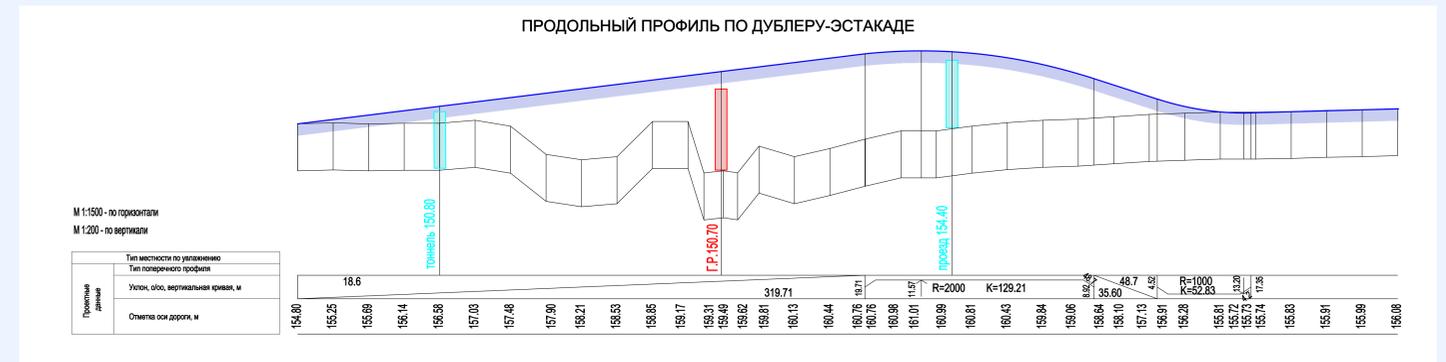
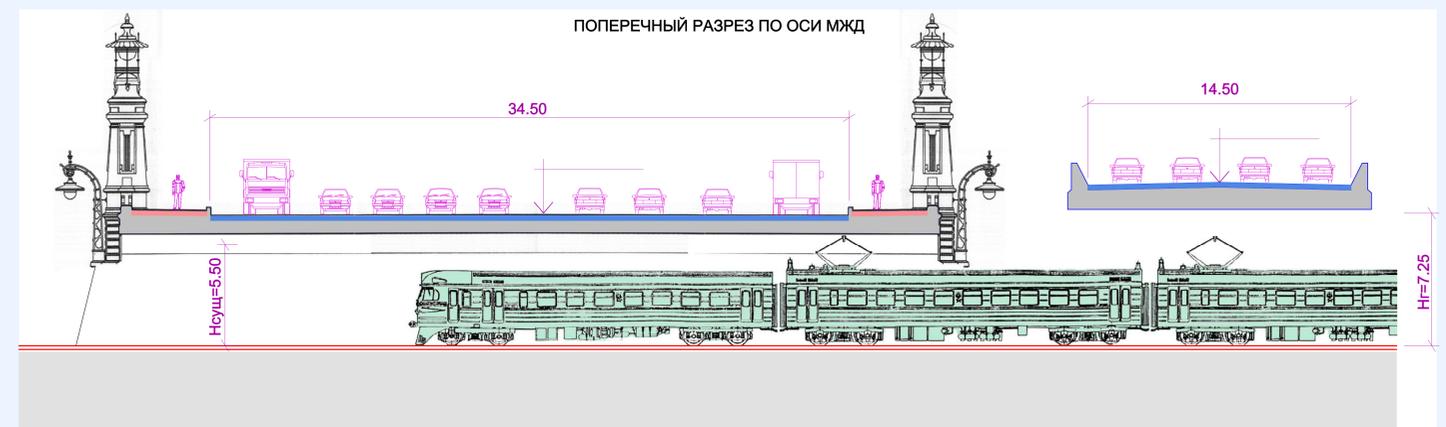
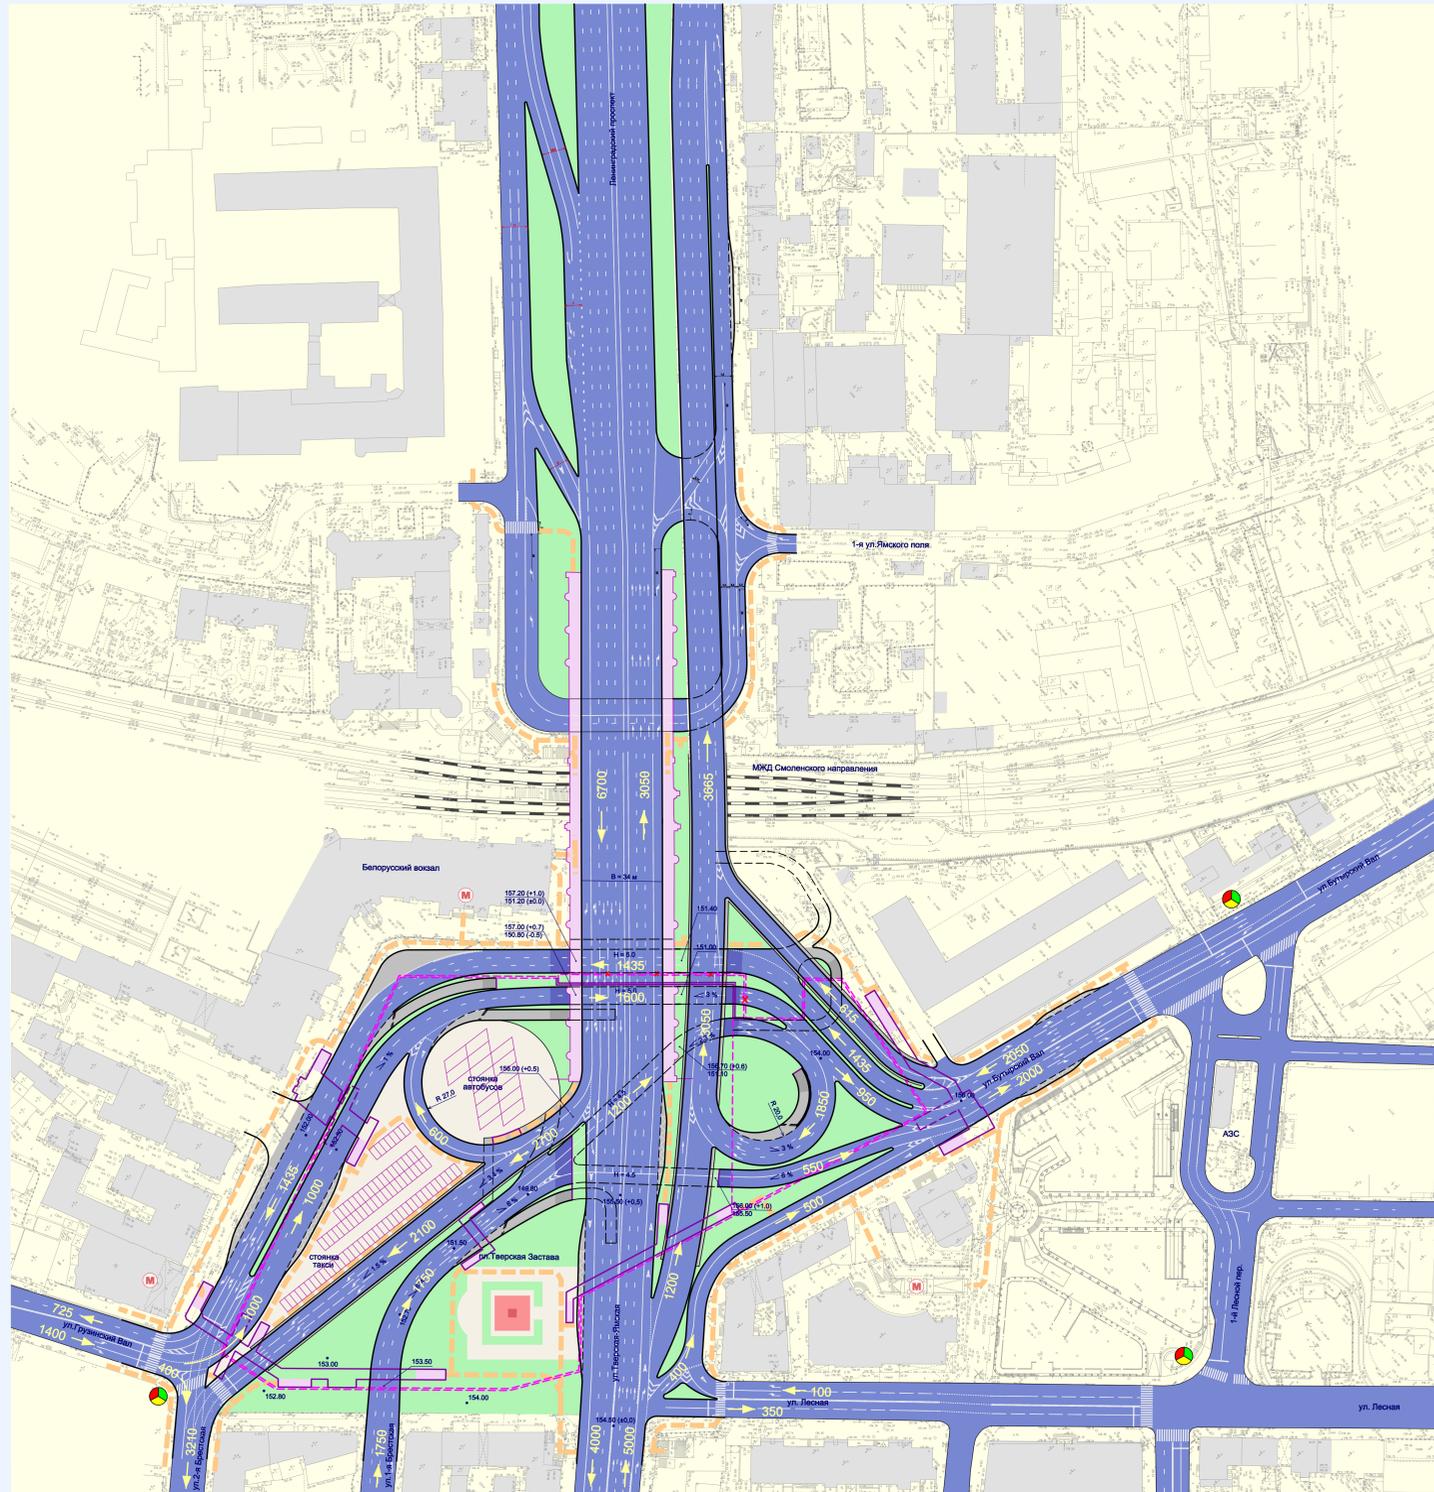


ТРАНСПОРТНАЯ РАЗВЯЗКА НА ПЛОЩАДИ ТВЕРСКОЙ ЗАСТАВЫ

Подземная автостоянка, реконструкция Тверского путепровода

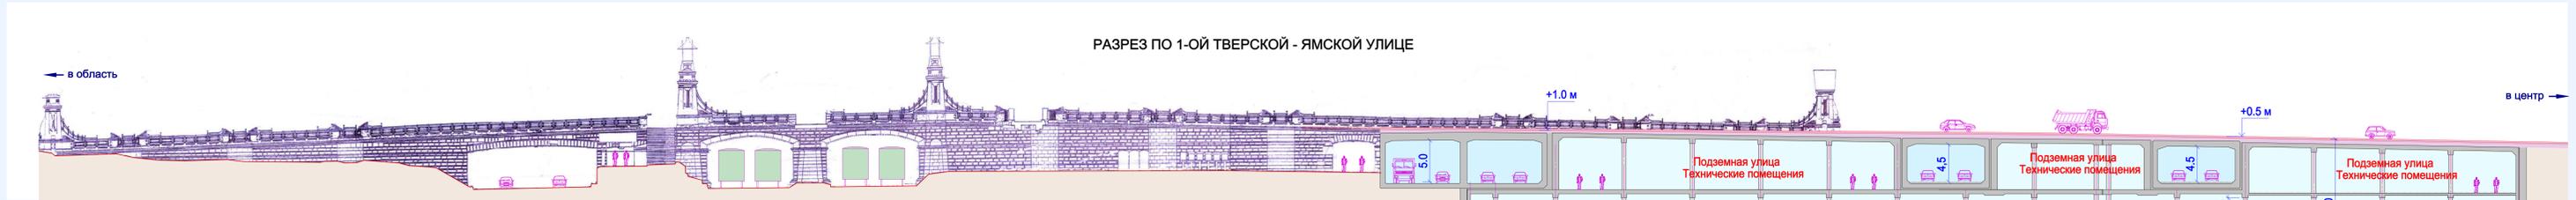

ТЕХНИКО - ЭКОНОМИЧЕСКИЕ ПОКАЗАТЕЛИ

Транспортная развязка на площади Тверской Заставы	7,2 га
Дублер-эстакада	350 м.
Дороги	46000 м ²
Поперечные тоннели	4 шт.
Подземные пешеходные переходы	6 шт.
Реконструкция Тверского путепровода через МЖД	1 сооружение
Подземная автостоянка	1800 м/мест
Автостоянка такси и автобусов	130 м/мест
Благоустройство и озеленение	5,5 га